


GRUNDRISS
PAVILLON SIENA

Ø 2,1 m außen

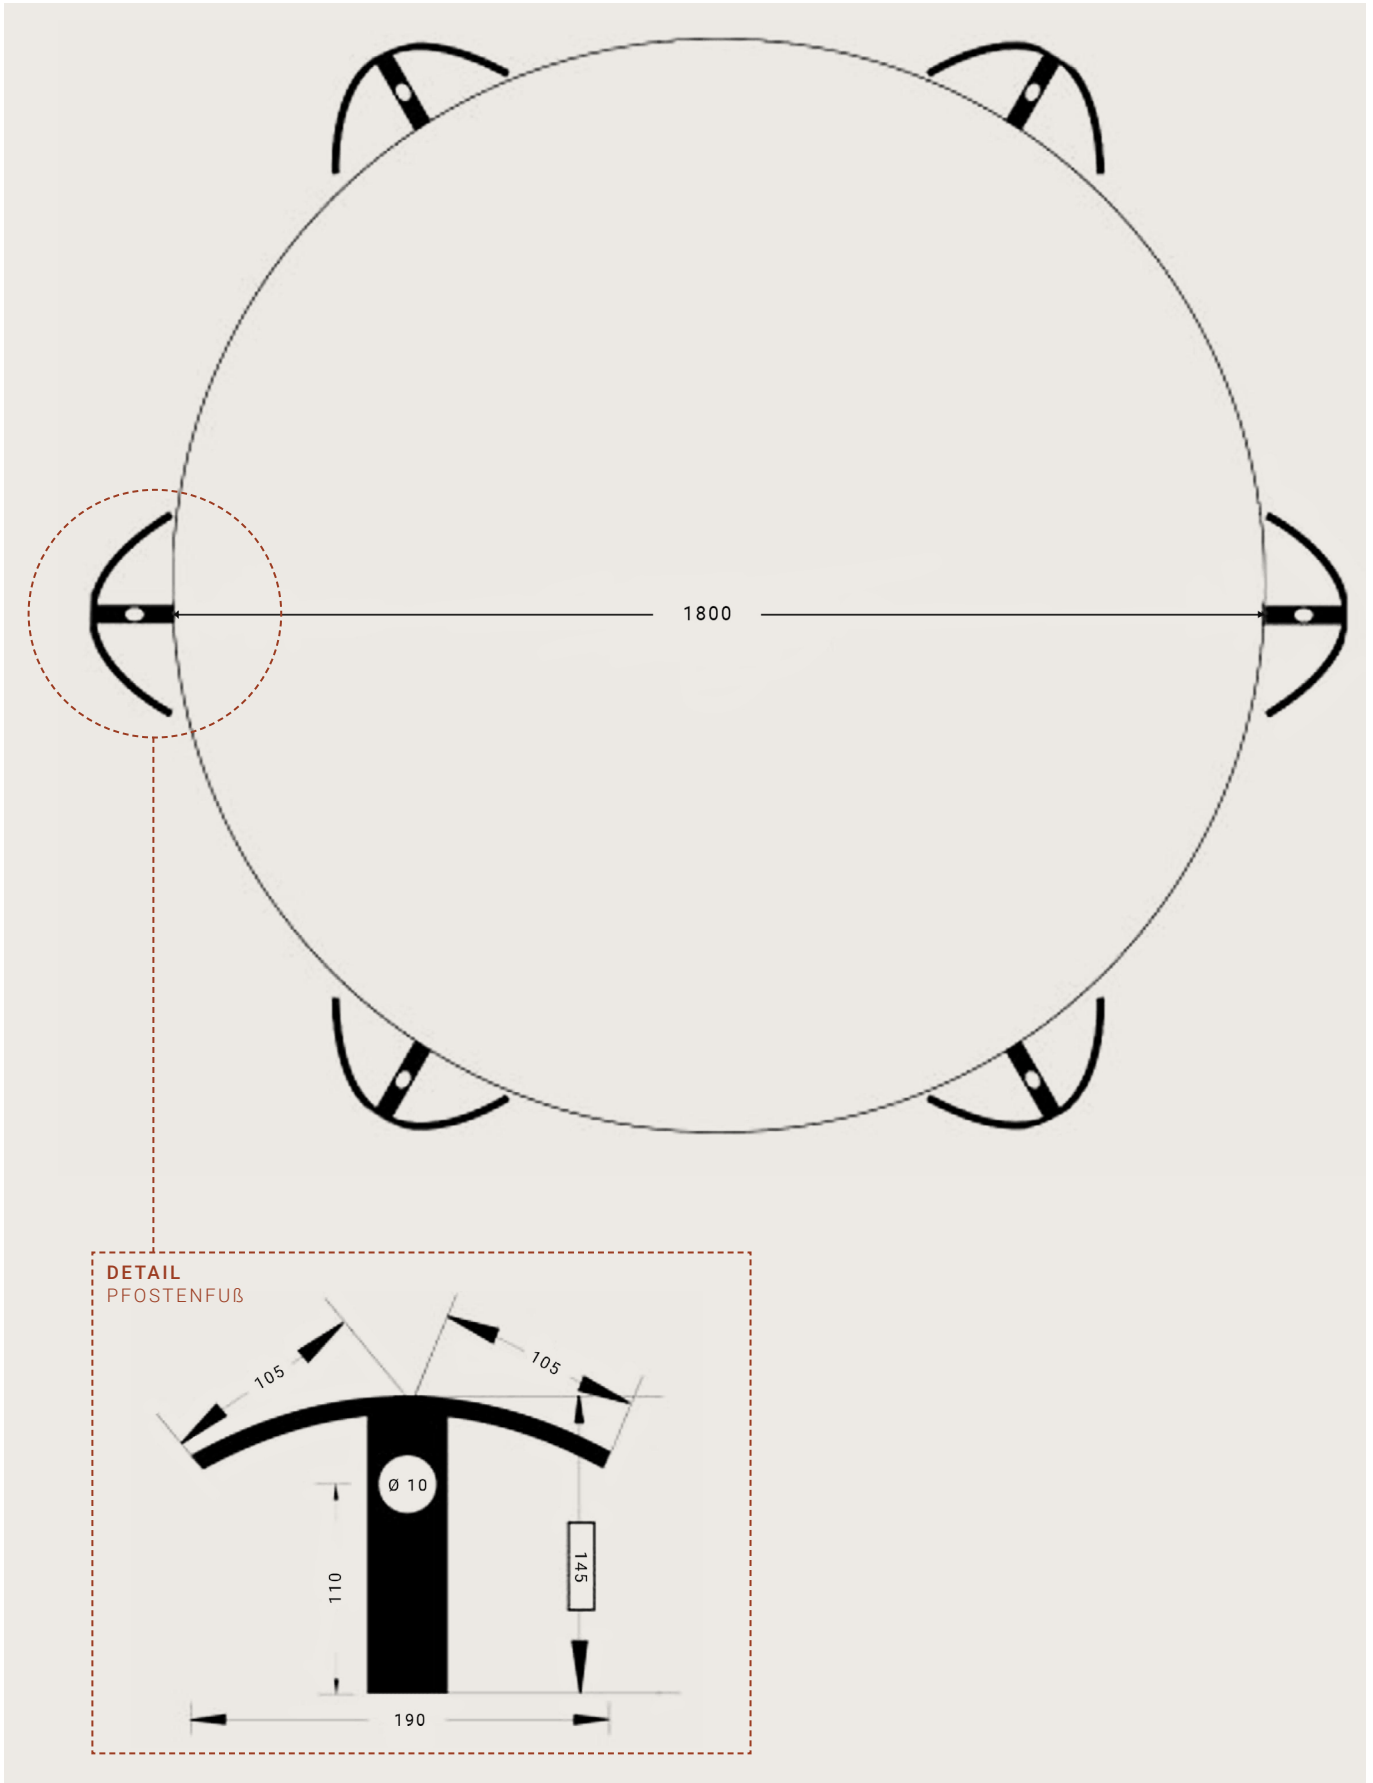

MAßSTAB 1:20 (DIN A4)
MAßE IN MM