


GRUNDRISS

PAVILLON VERONA

Ø 4 m x 2,8 m außen

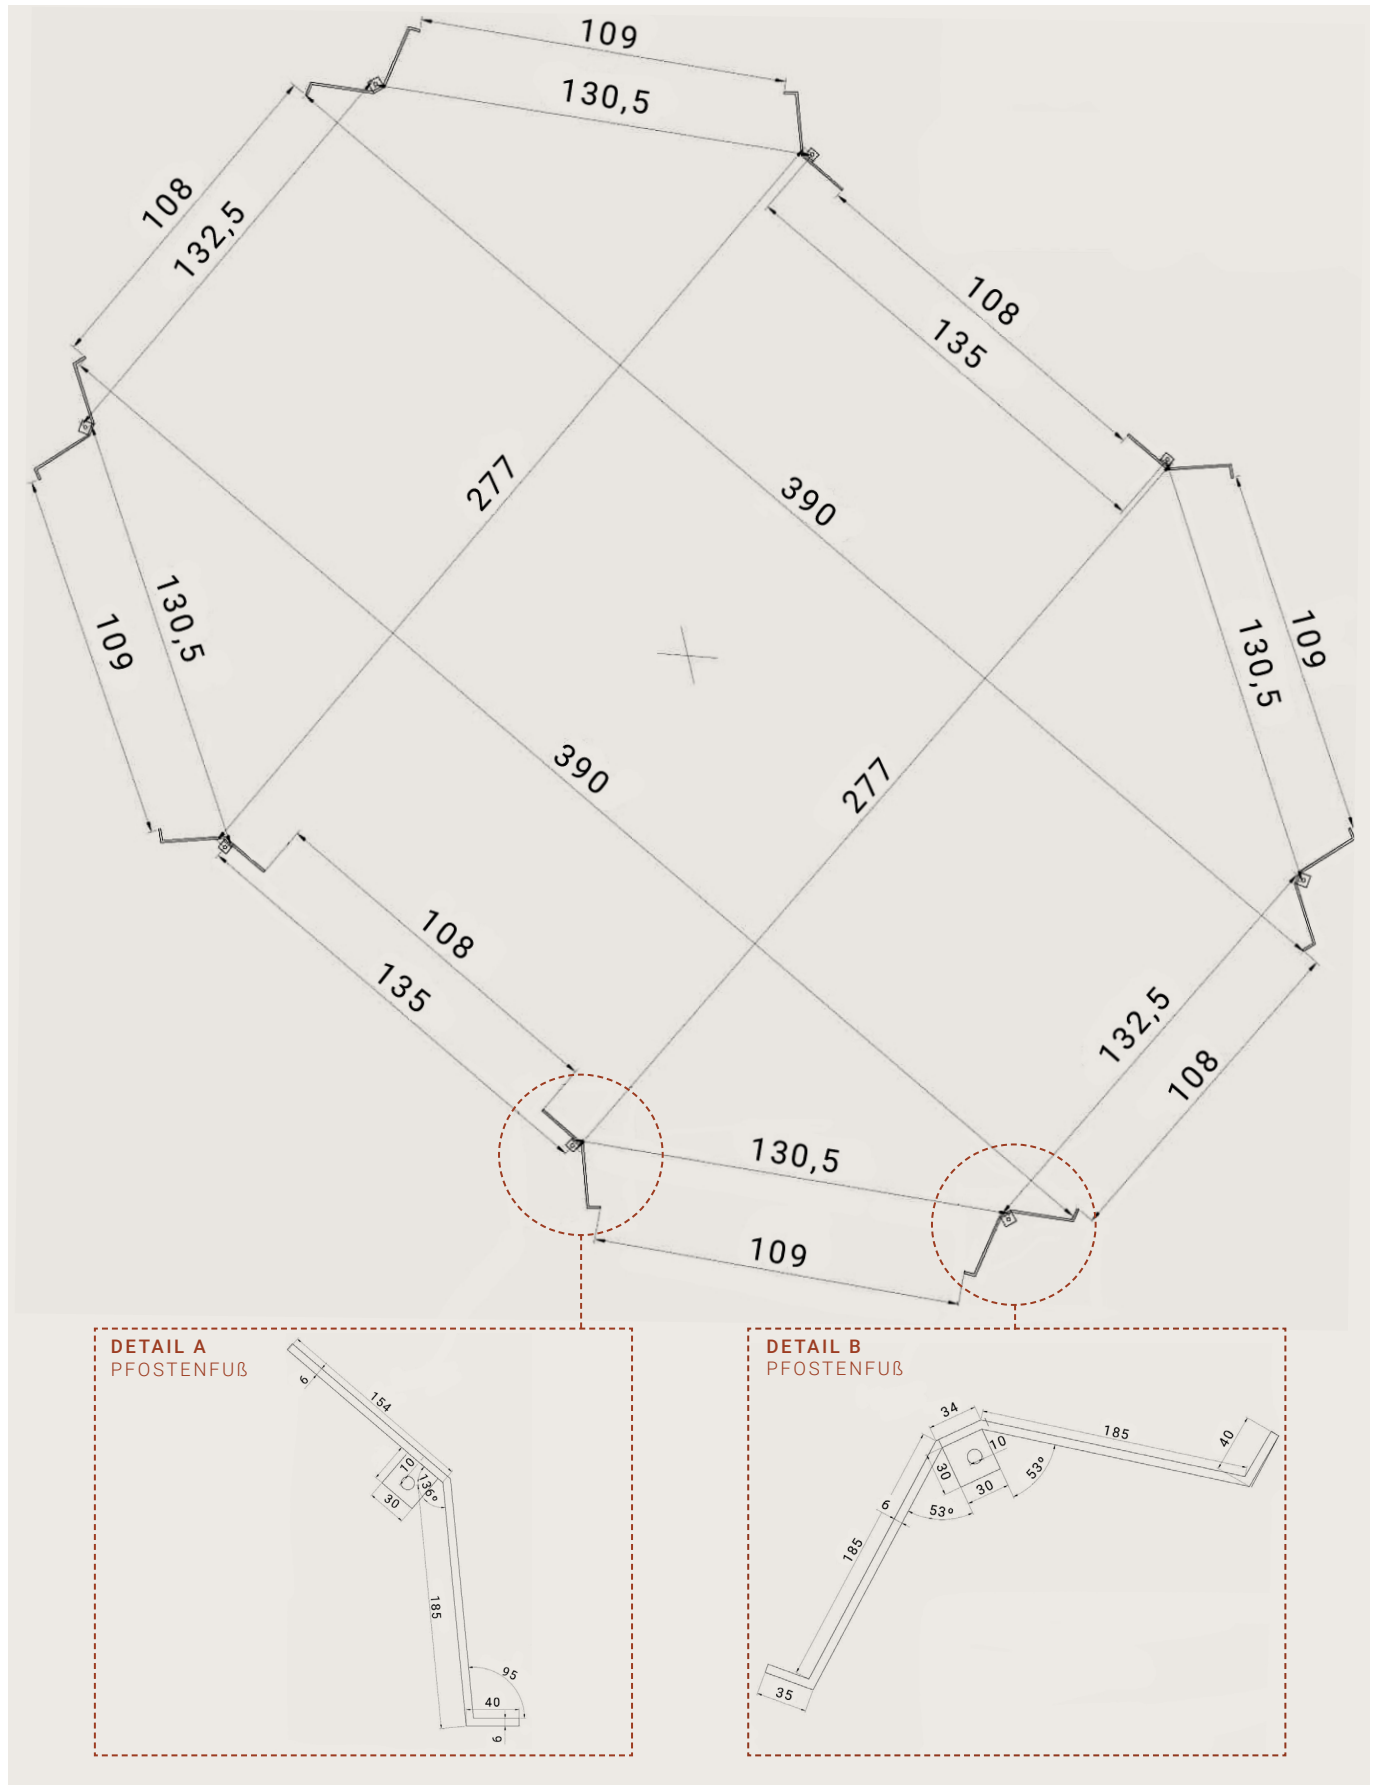

MAßSTAB OBEN 1:20 (DIN A3) MAßE IN CM
 UNTEN 1:2 (DIN A3) MAßE IN MM