


Pergola Sardegna

4,08 m x 3,04 m außen

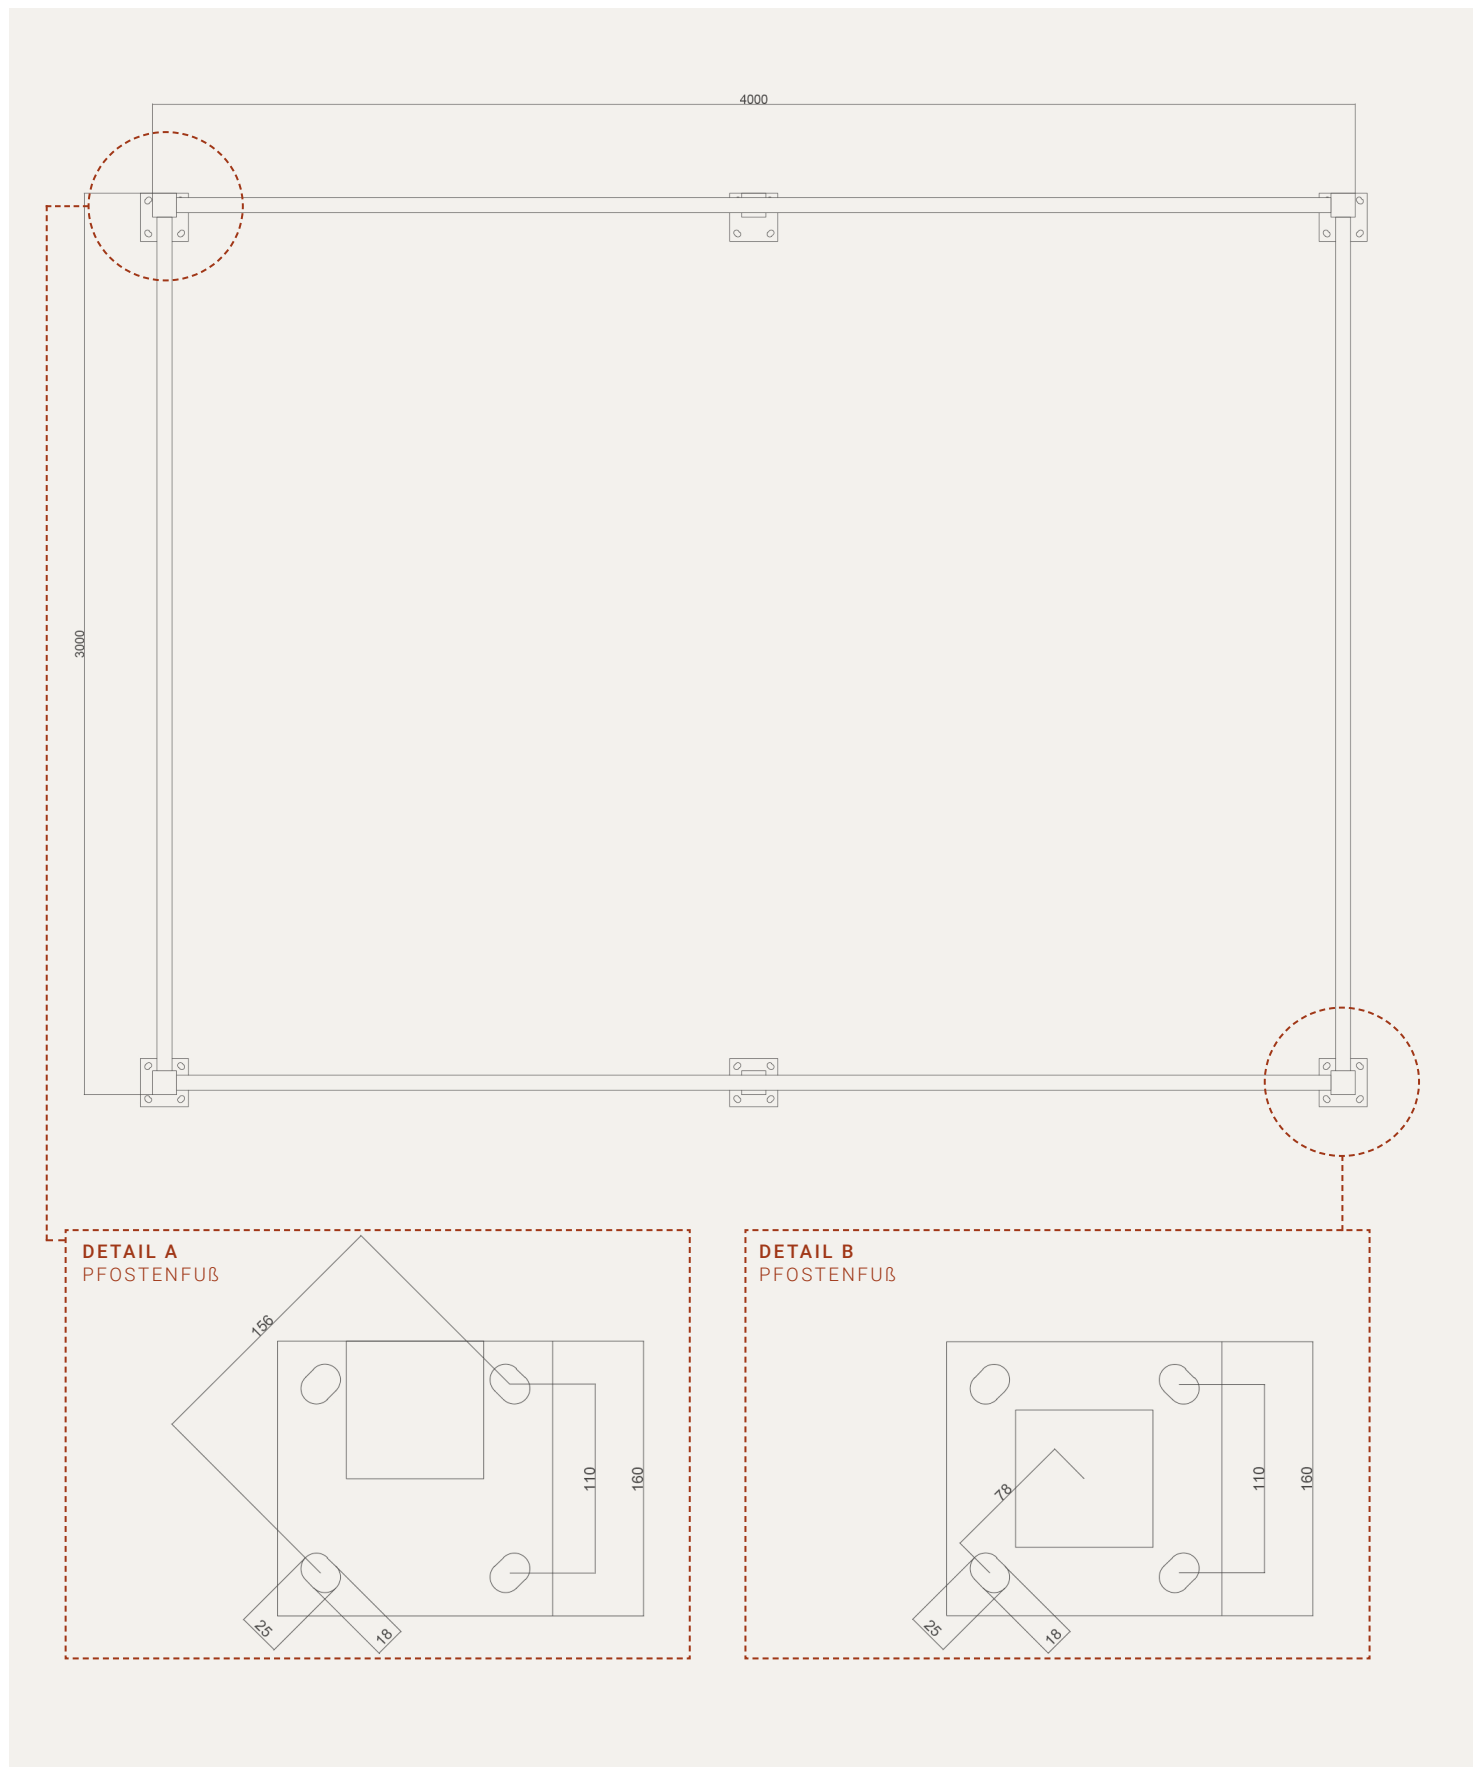

MAßSTAB 1:20 (DIN A4)

MAßE IN MM