


GRUNDRISS

# Pavillon Florenz

Ø 3,7 m außen

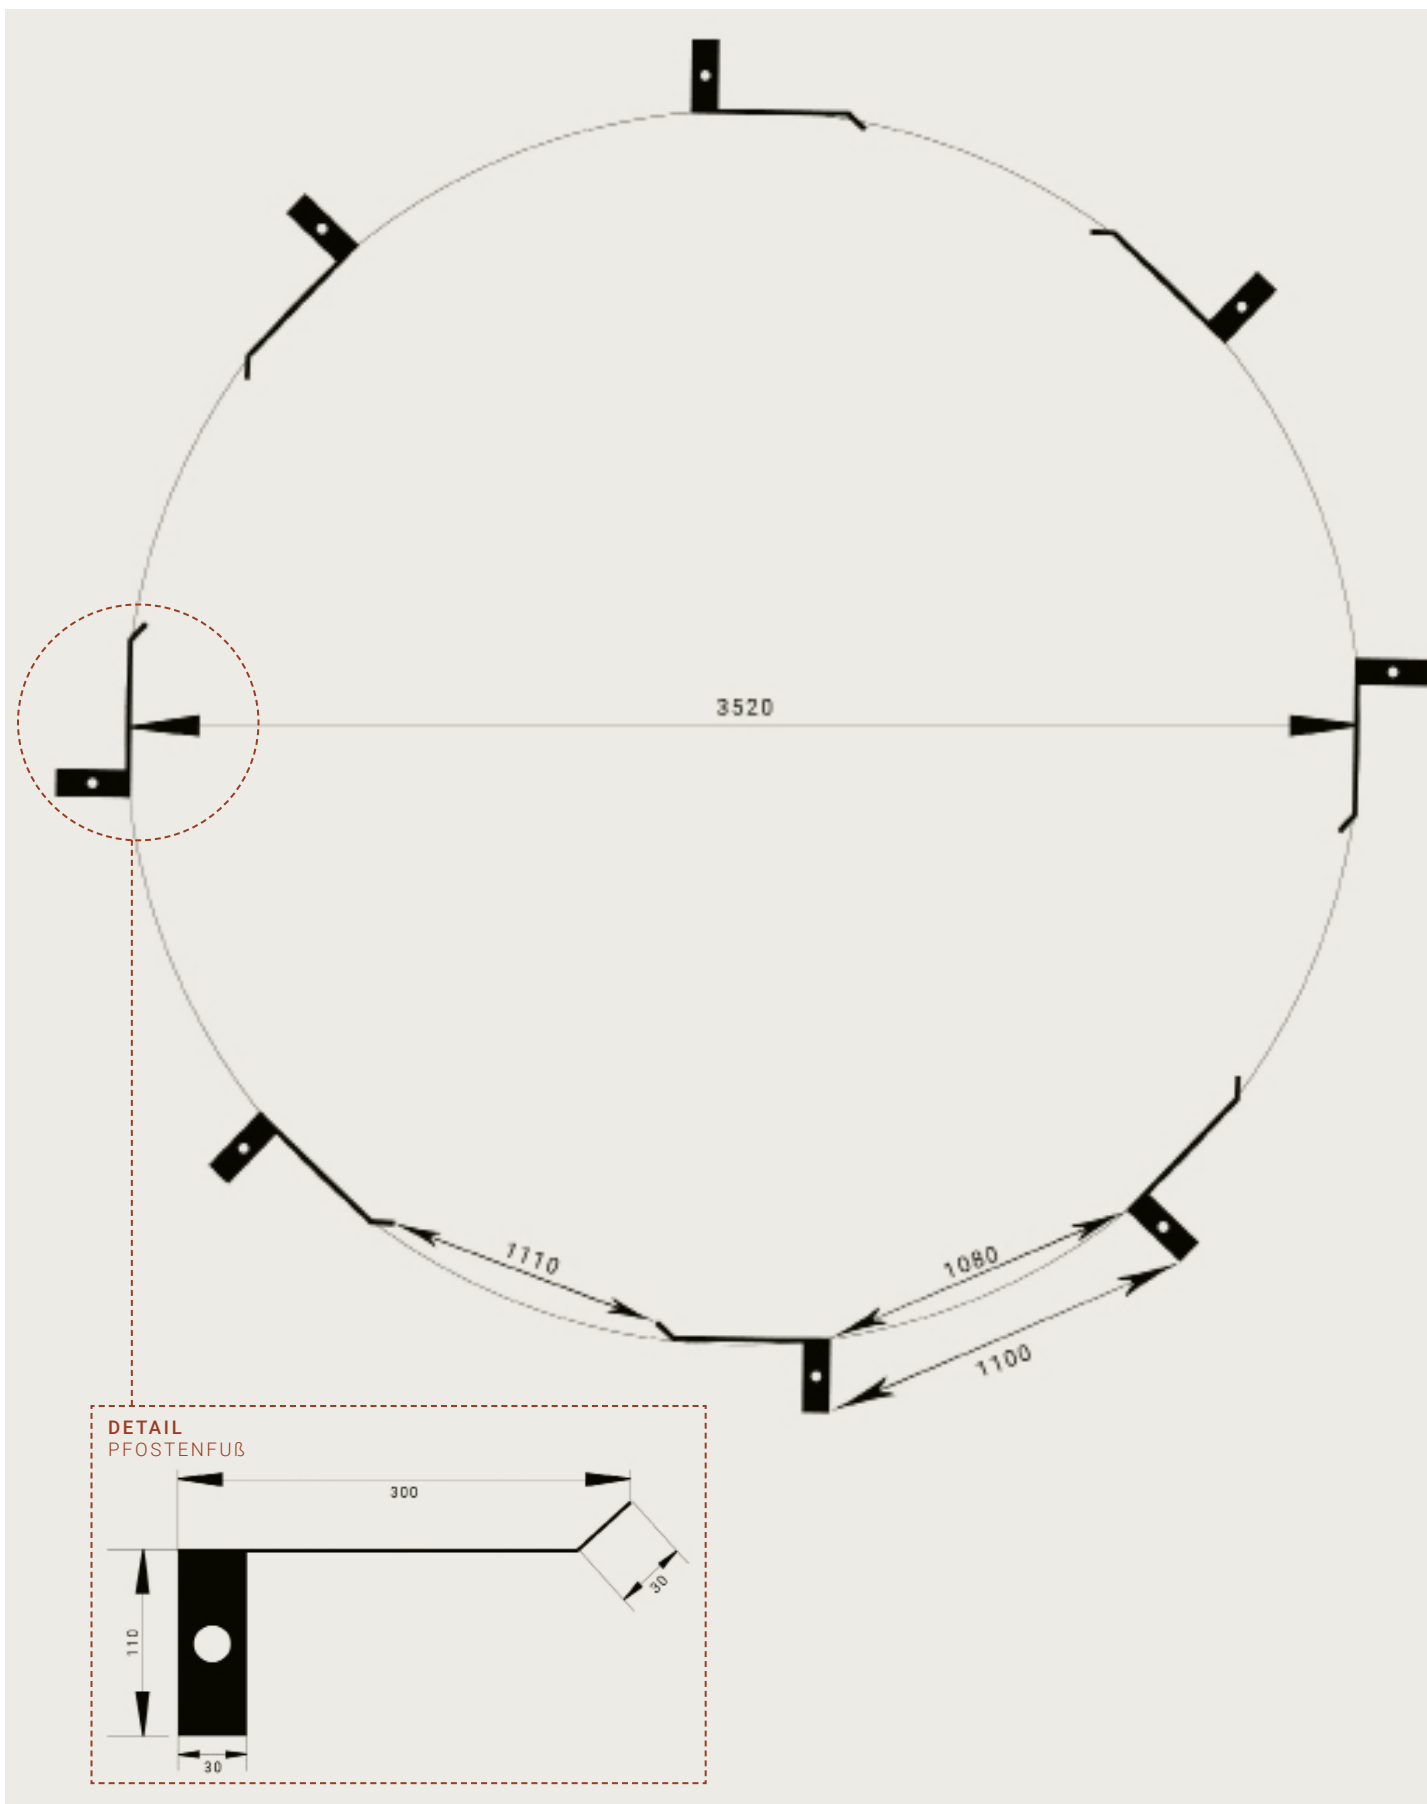

MAßSTAB CA. 1:20 (DIN A4)

MAßE IN MM

ELEO-PAVILLON.DE