


GRUNDRISS

# Pavillon Milano

Ø 2,9 m außen

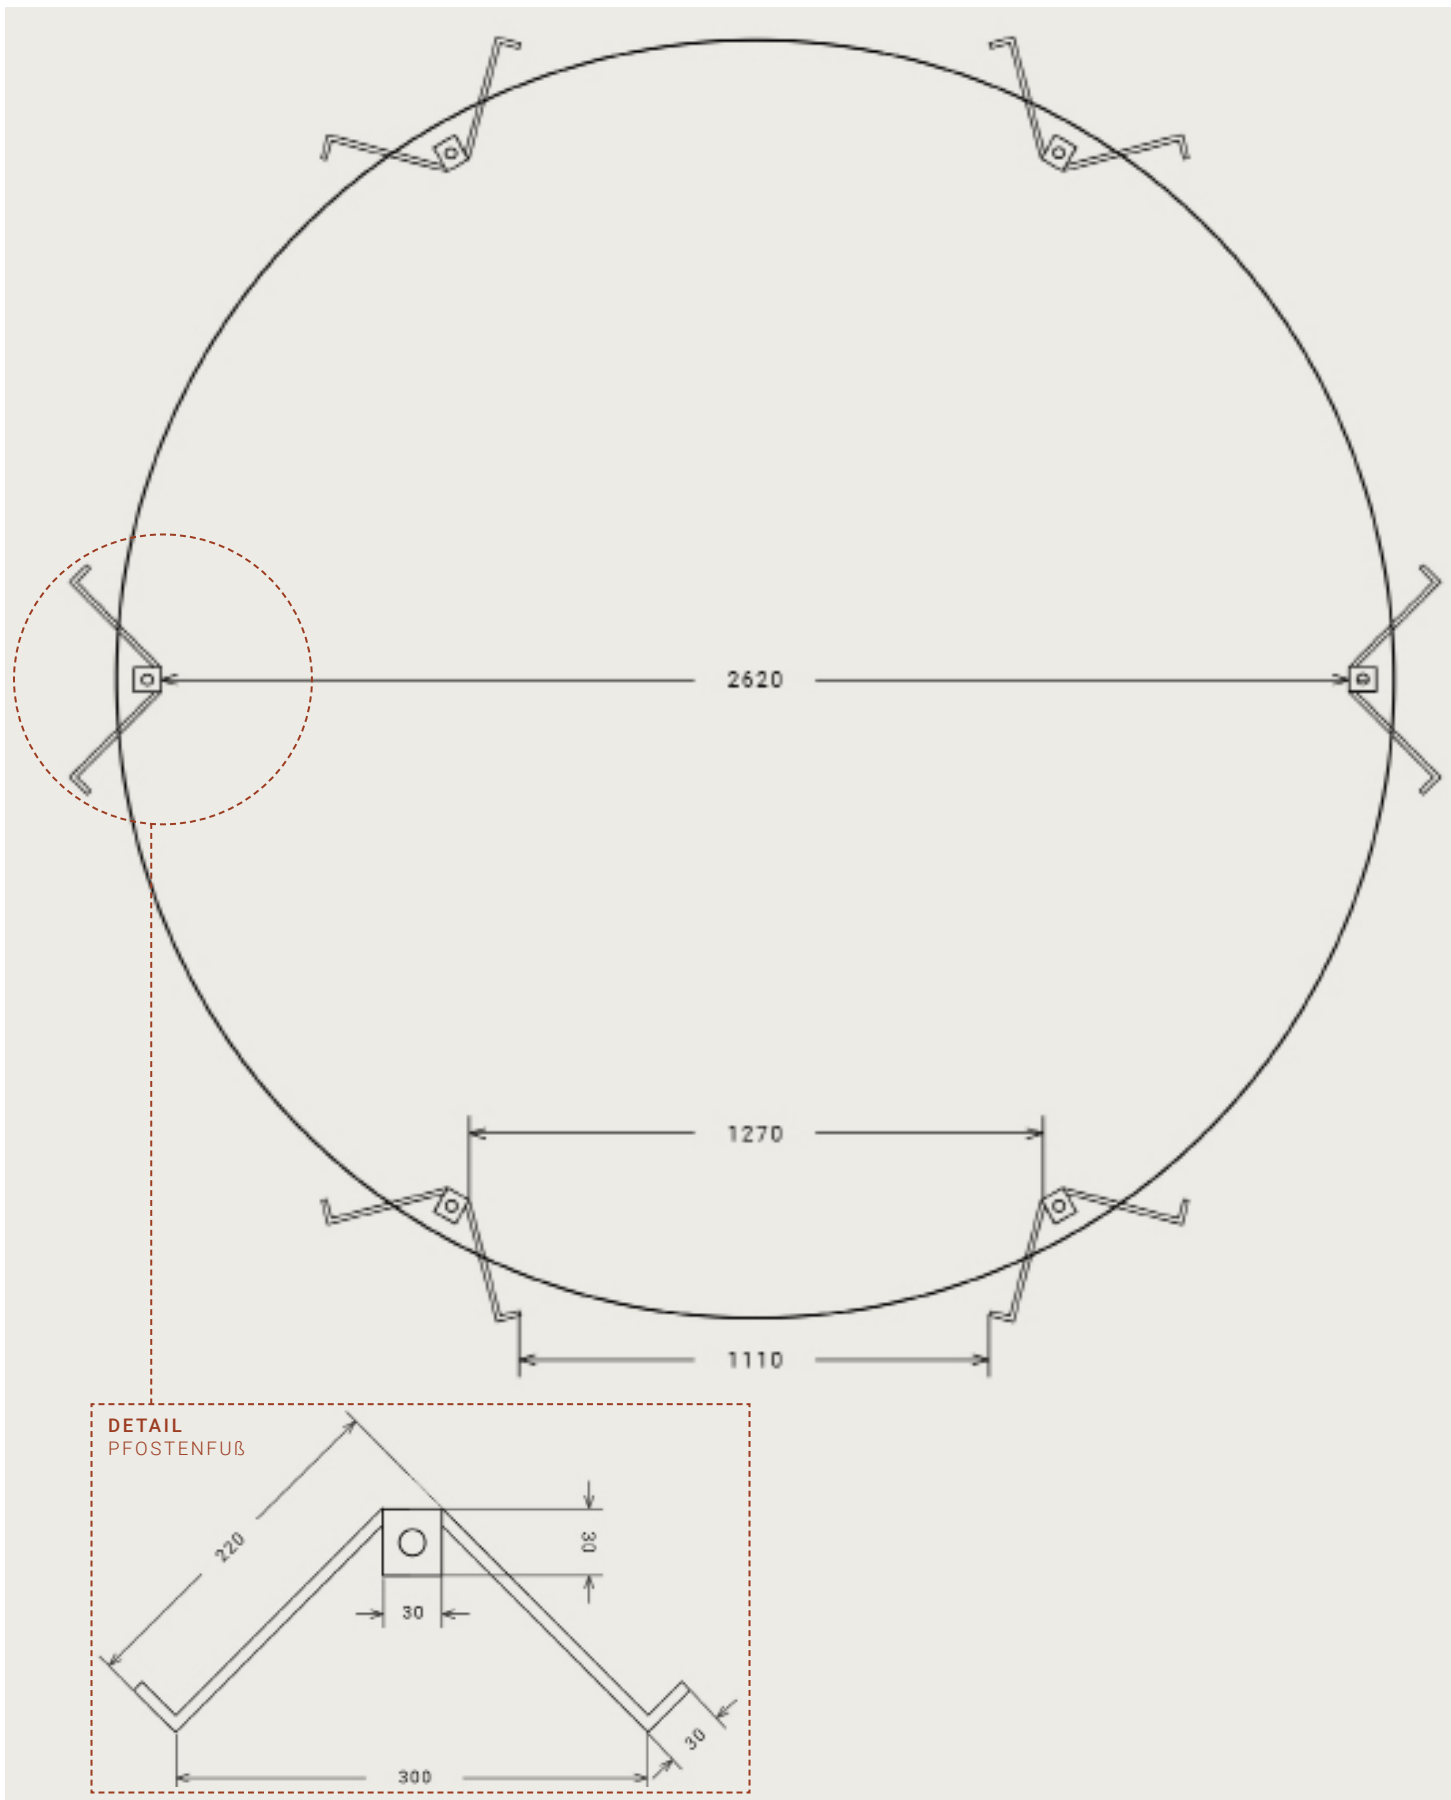

**MAßSTAB** CA. 1:20 (DIN A4)

MAßE IN MM

ELEO-PAVILLON.DE