


Pergola Sicilia

4,08 m x 3,04 m außen

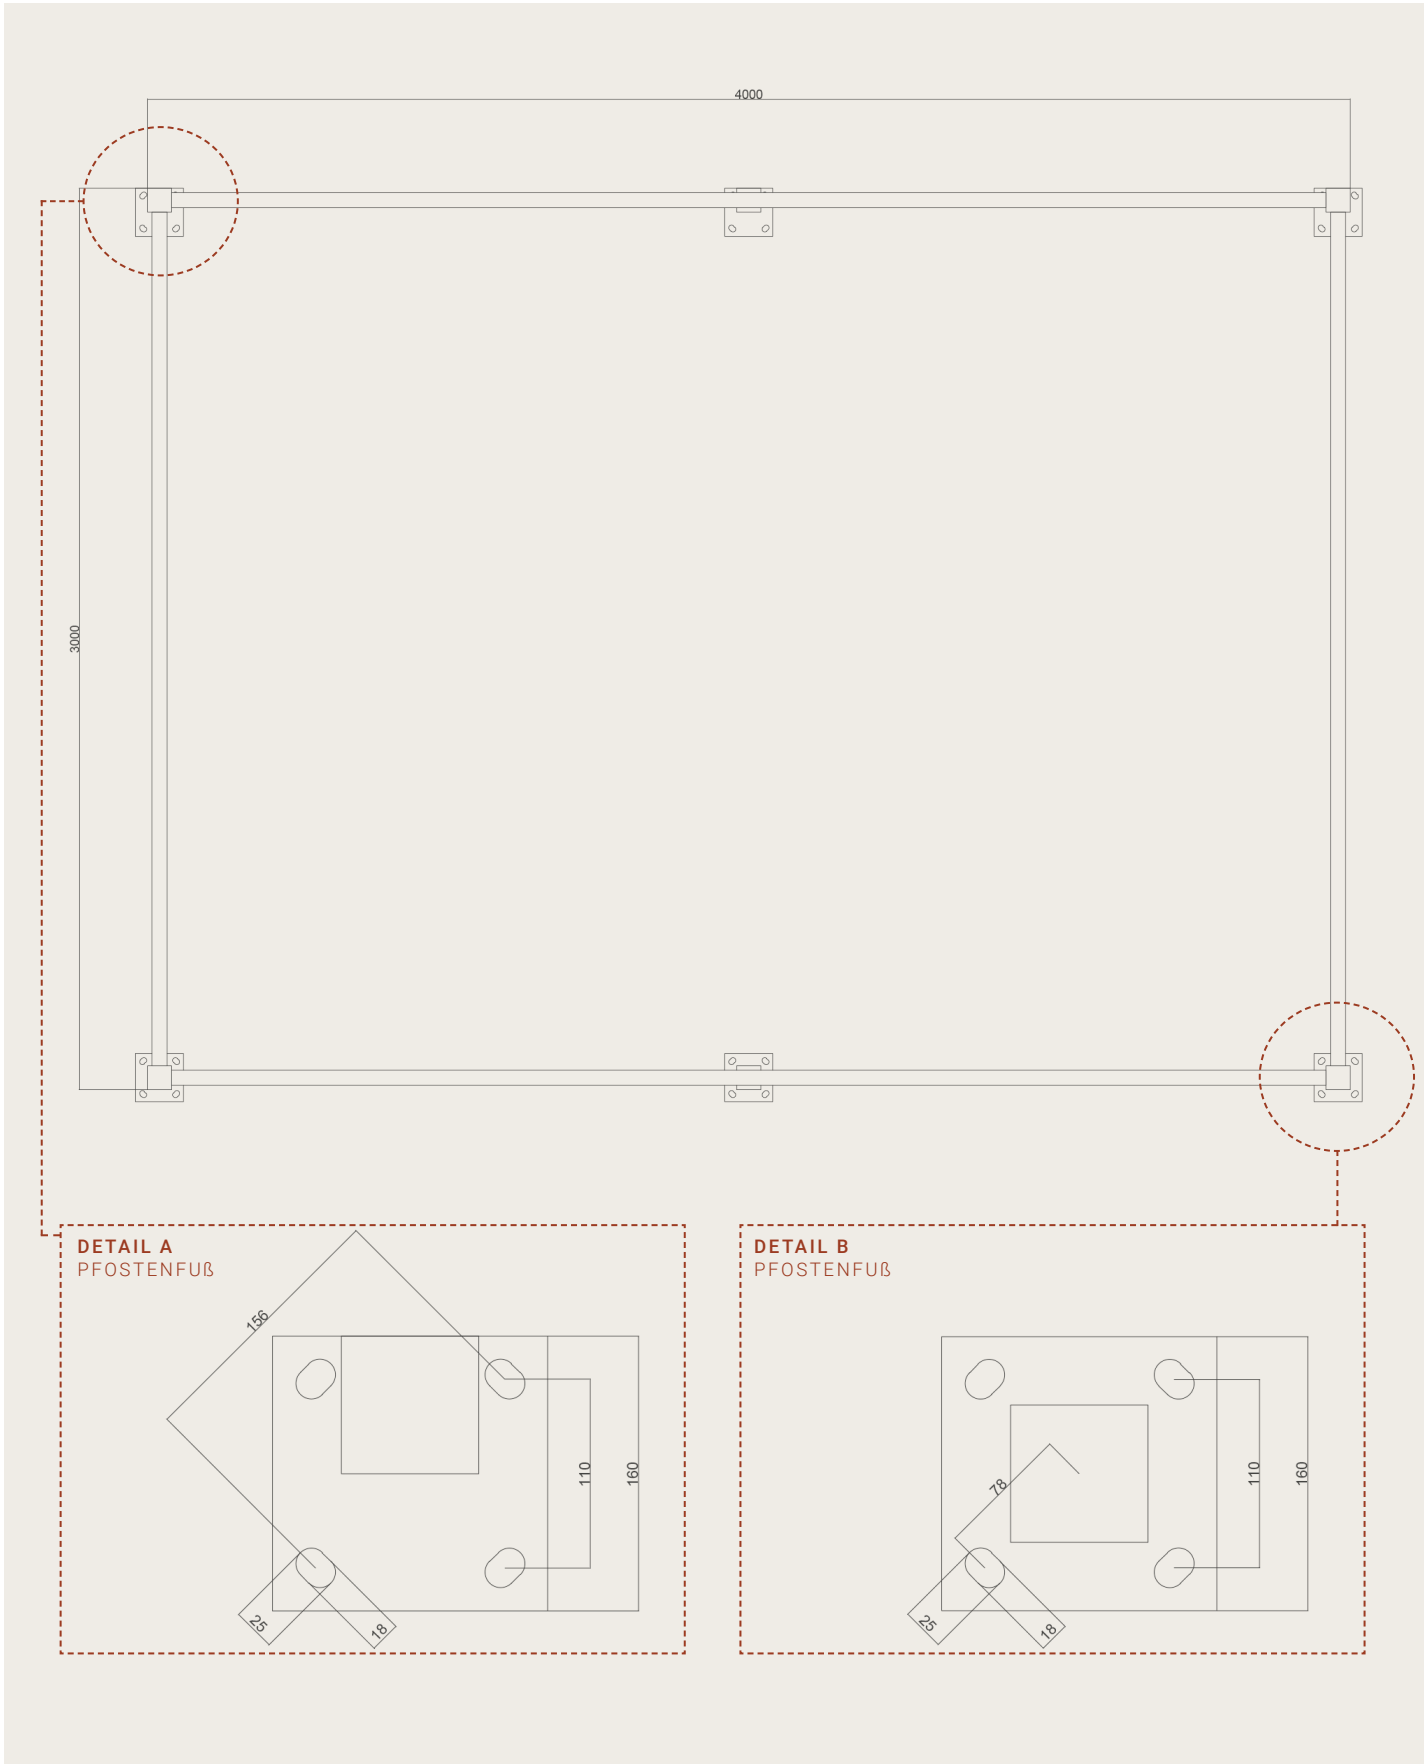

MAßSTAB 1:20 (DIN A4)
MAßE IN MM