


GRUNDRISS

# Pavillon Palermo

4,08 m x 4,08 m außen

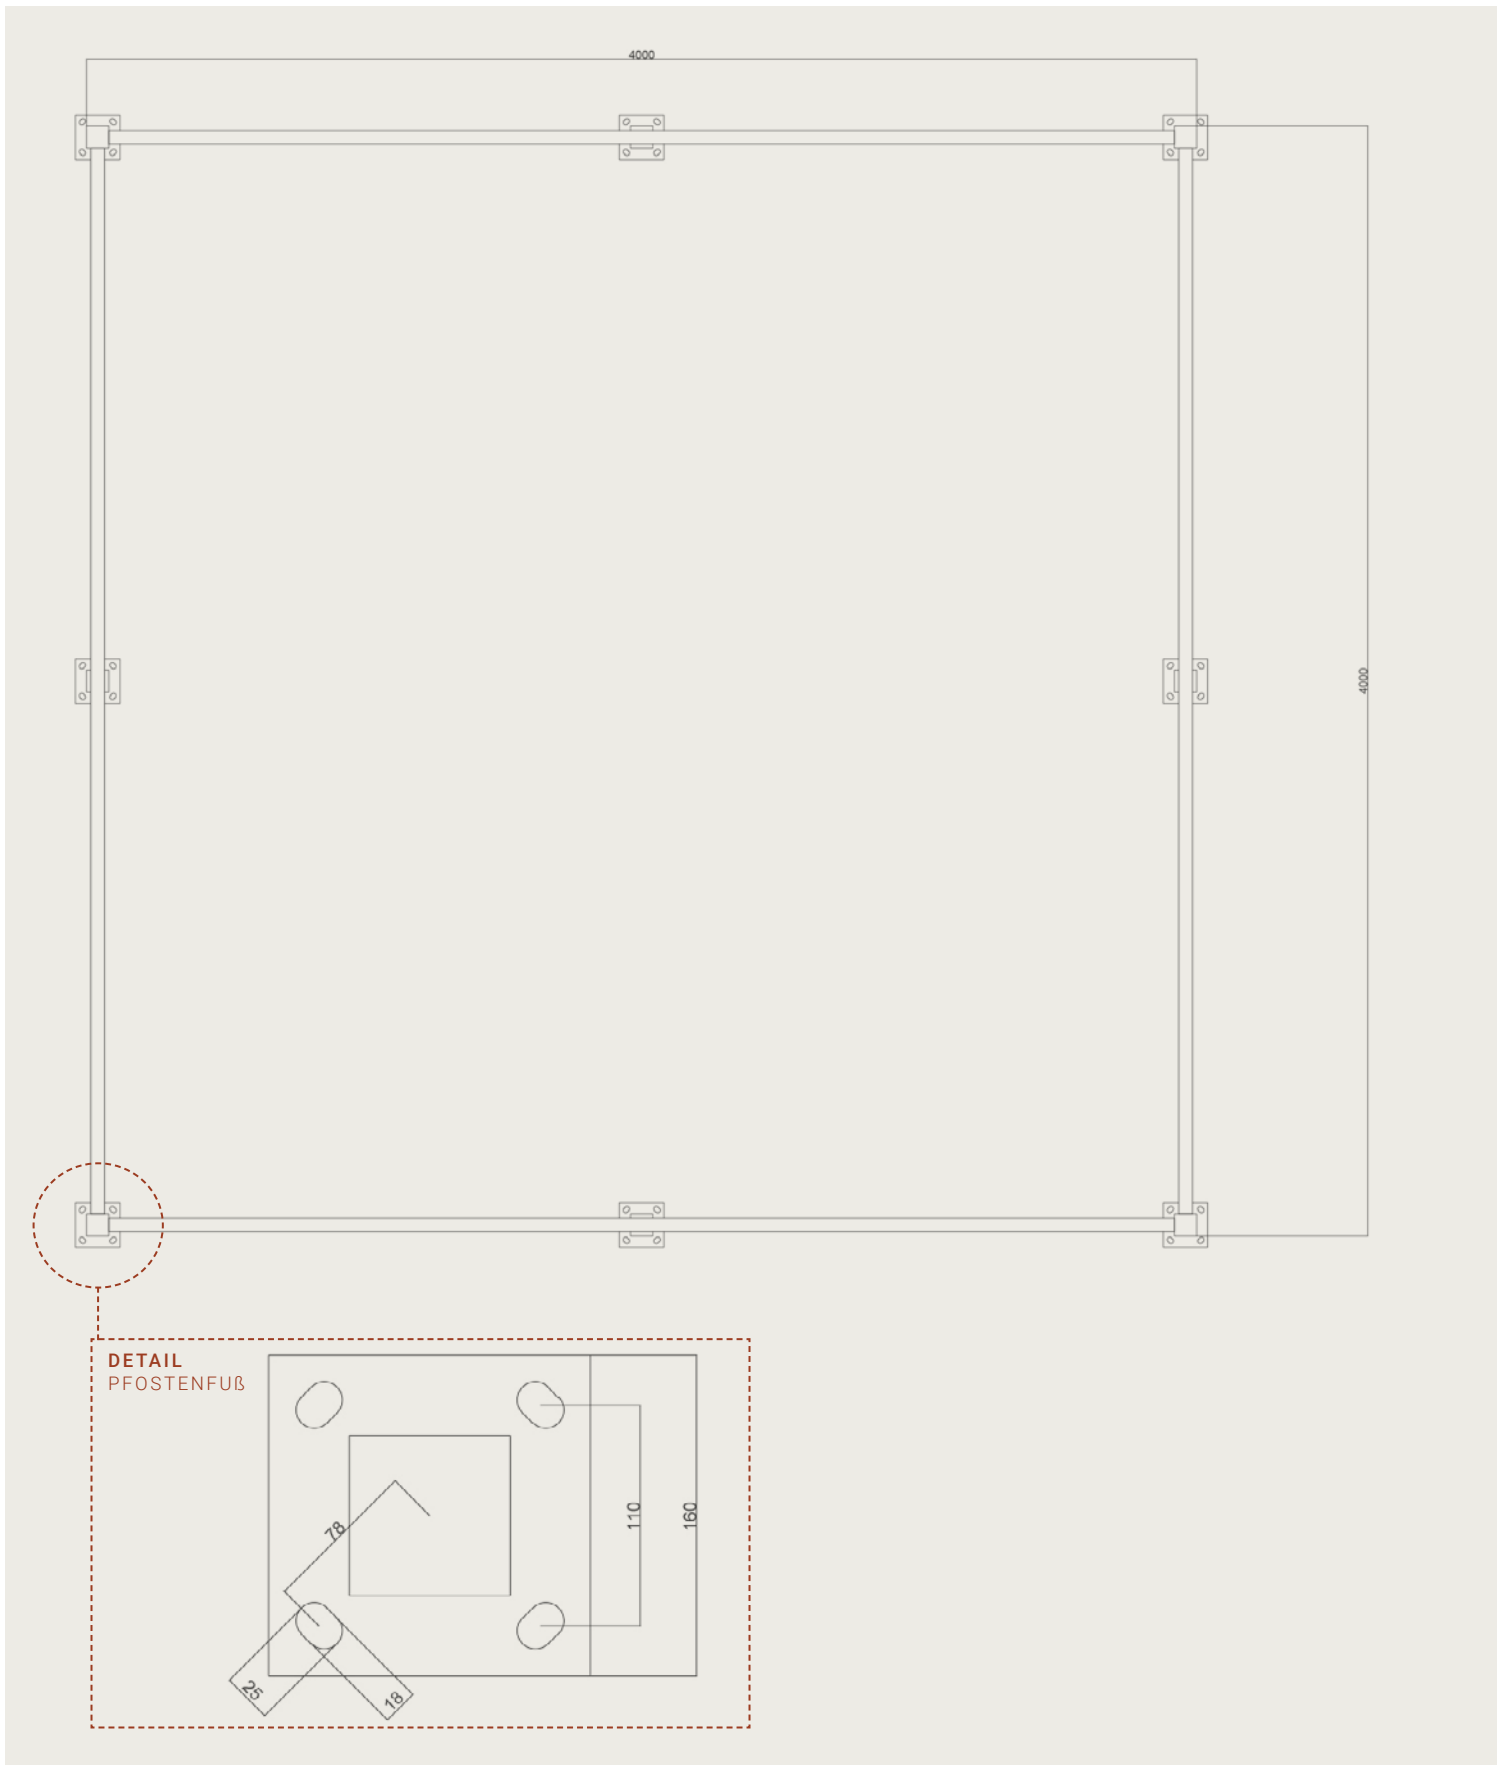

**MAßSTAB** CA. 1:20 (DIN A4)  
MAßE IN MM

ELEO-PAVILLON.DE